



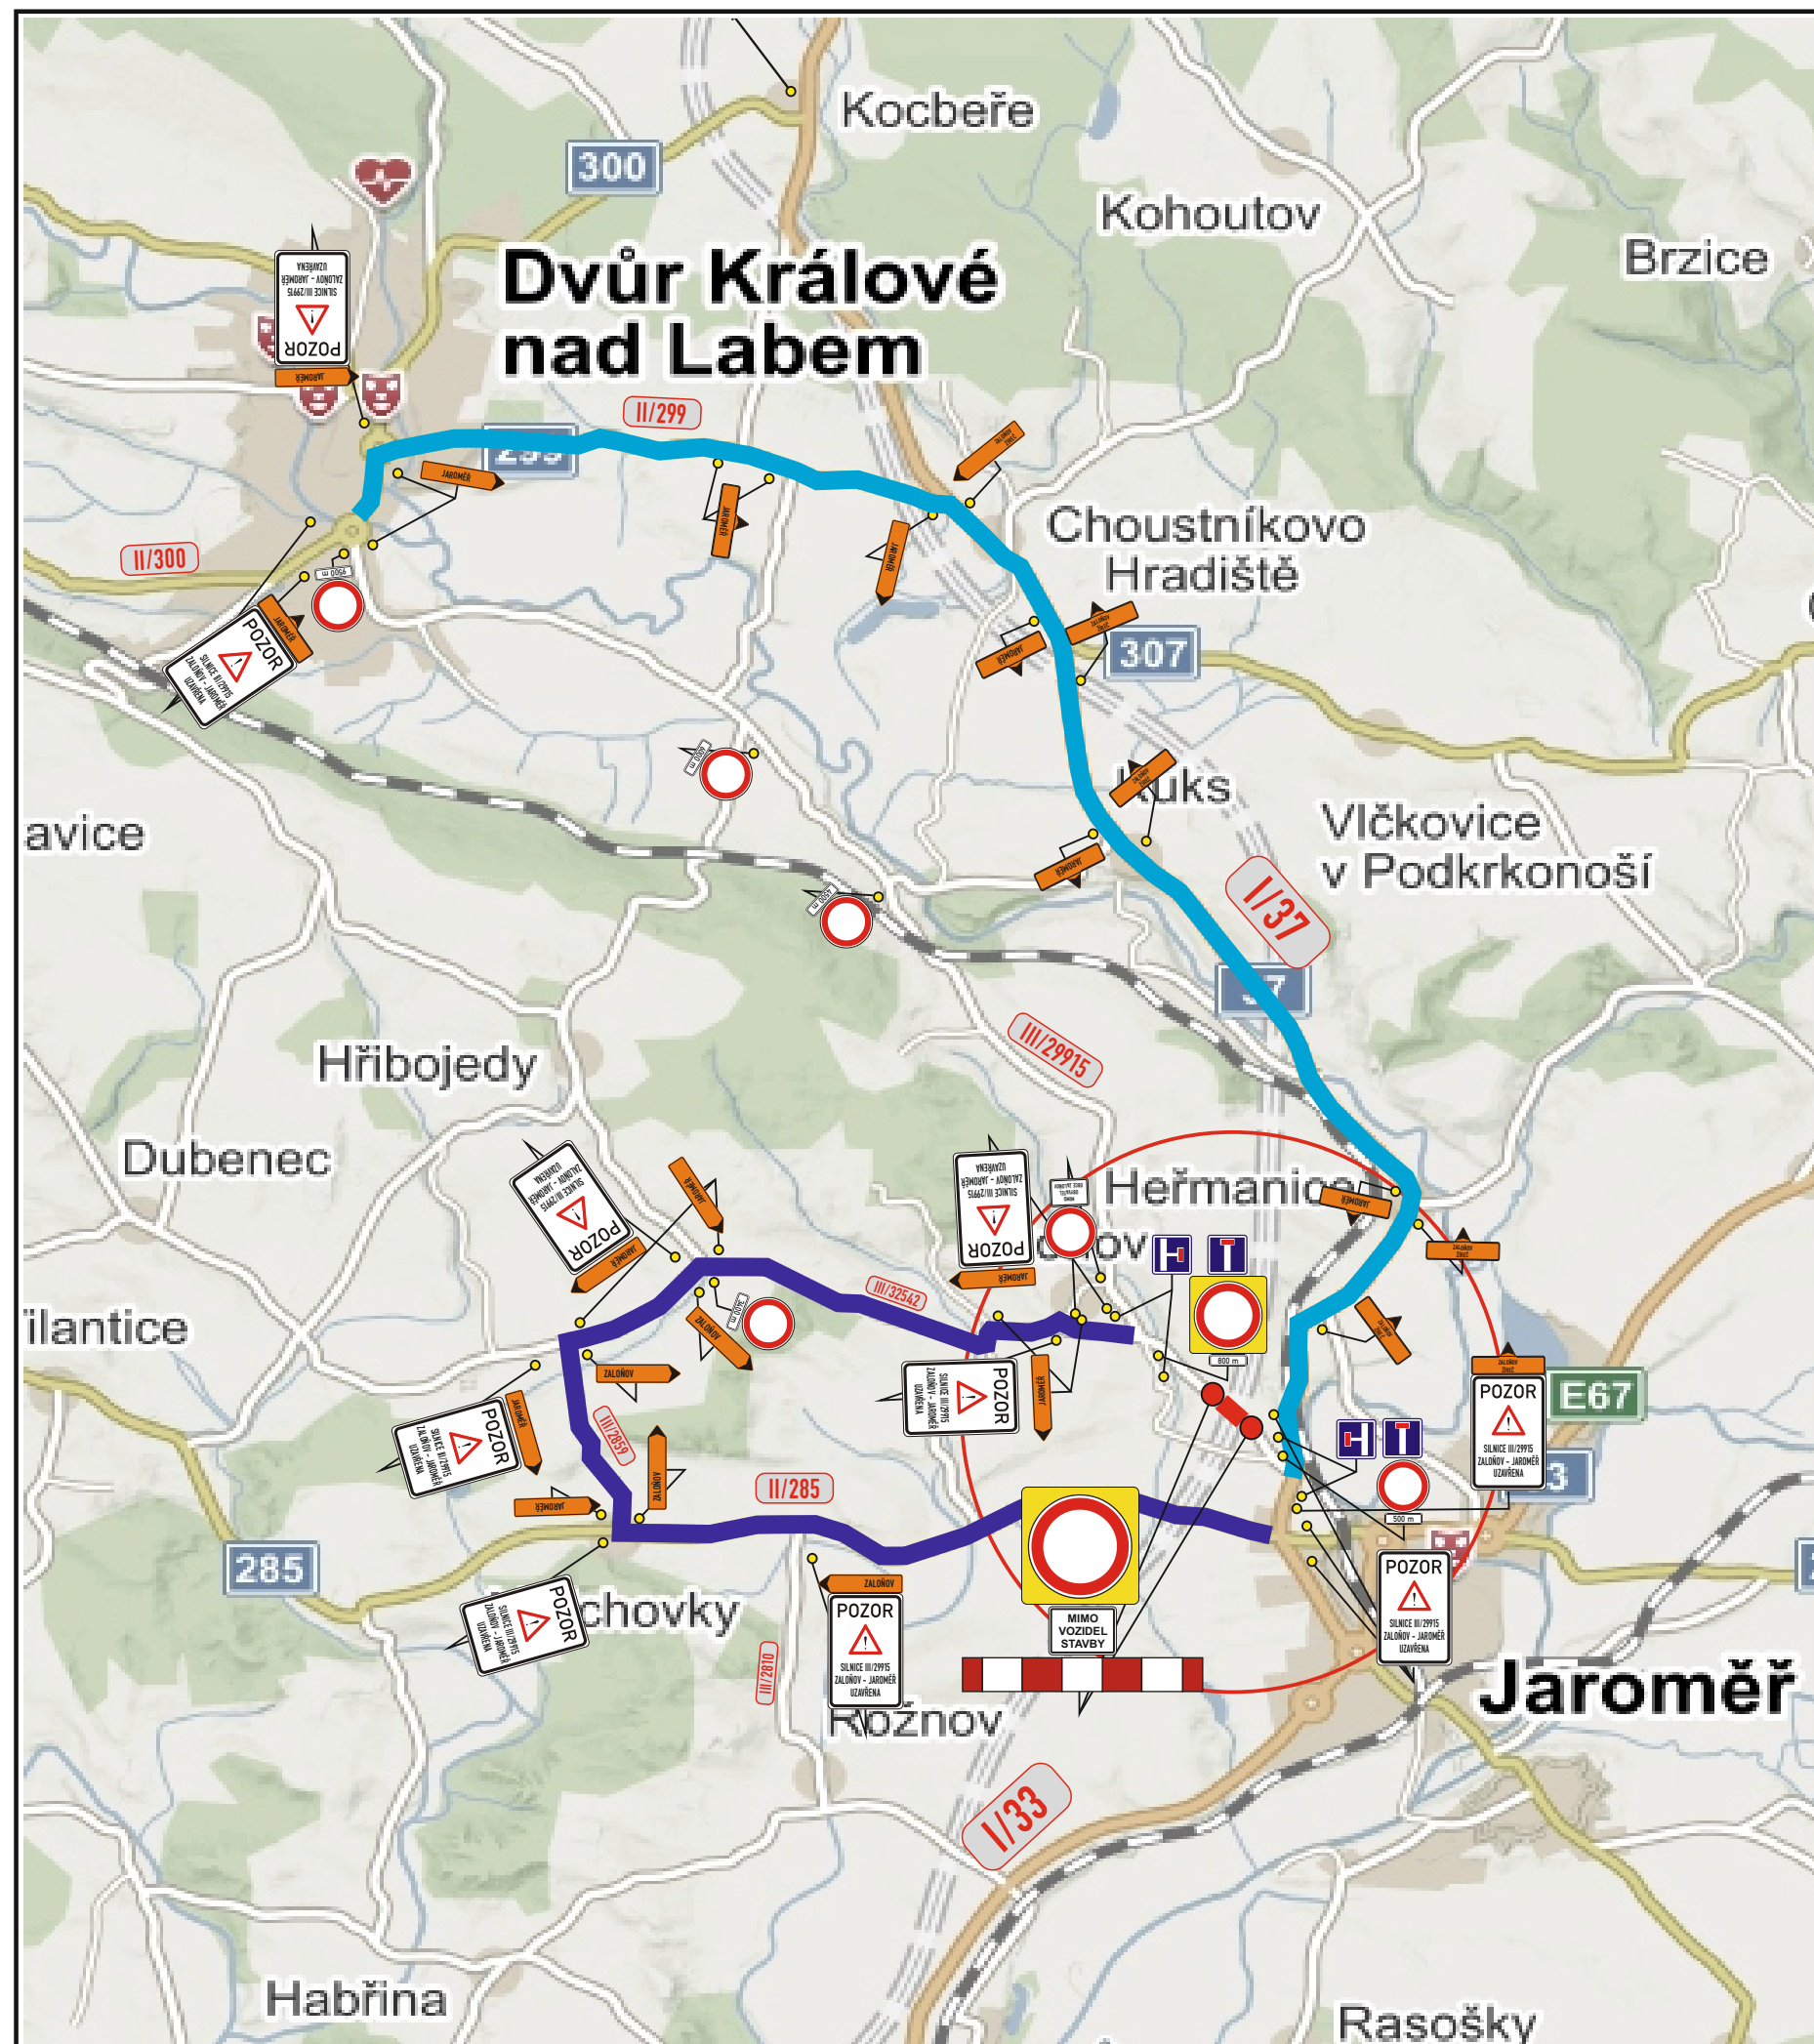

Technická zpráva:

Navržená úprava provozu řeší dopravní obslužnost pro uzavírku silnice III/29915. Důvodem je výstavba mostu trasy D11. Hlavní objízdna trasa je vedena z Jaroměře po I/37 směr Dvůr Kr. Pro místní dopravu obce Zaloňov je navržena objízdna trasa směr Velichovky.

UZAVŘENÝ ÚSEK
OBJÍZDNÁ TRASA

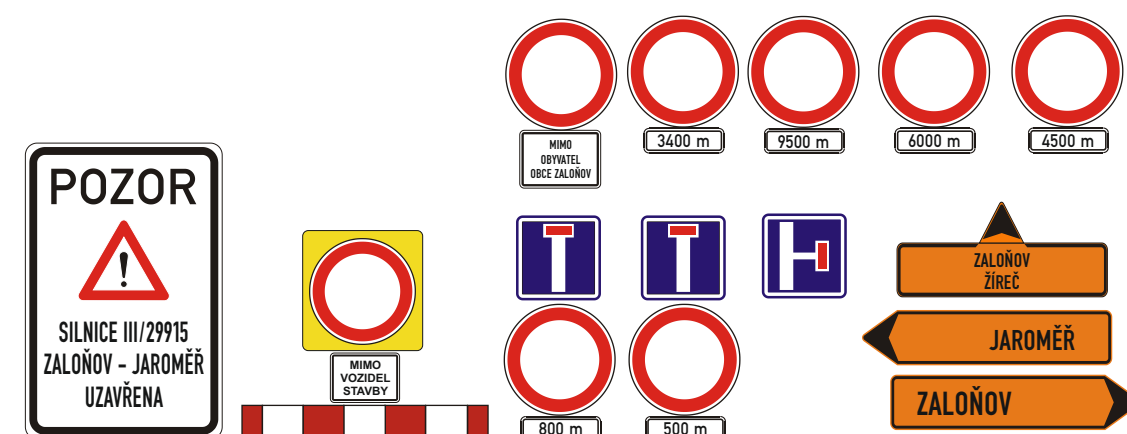

Objednatel:				
Autor projektu		DIOZ - dopravní značení		
Kreslil		Jaroslav Michek - 777 814 646		
Kraj: Královéhradecký	Okres: Náchod	Obec: Jaroměř		
Akce: UZ III/29915 – ZALOŇOV – JAROMĚŘ				
DOPRAVNĚ INŽENÝRSKÁ OPATŘENÍ				
18.1.2021 – 31.5.2021				
			 Jaroslav Michek Polizy 4, 503 26 Osice tel. + 420 777 814 646, e-mail: info@dioz.cz www.dioz.cz IČO: 68461135 DIČ: CZ6709060347	
			Datum	11/2020
			Stupeň PD	DIO
			Měřítko	-
			Formát	2x A4

DIOZ
DOPRAVNÍ ZNAČENÍ

Jaroslav Michek
Polizy 4, 503 26 Osice
tel. + 420 777 814 646,
e-mail: info@dioz.cz
www.dioz.cz
IČO: 68461135
DIČ: CZ6709060347